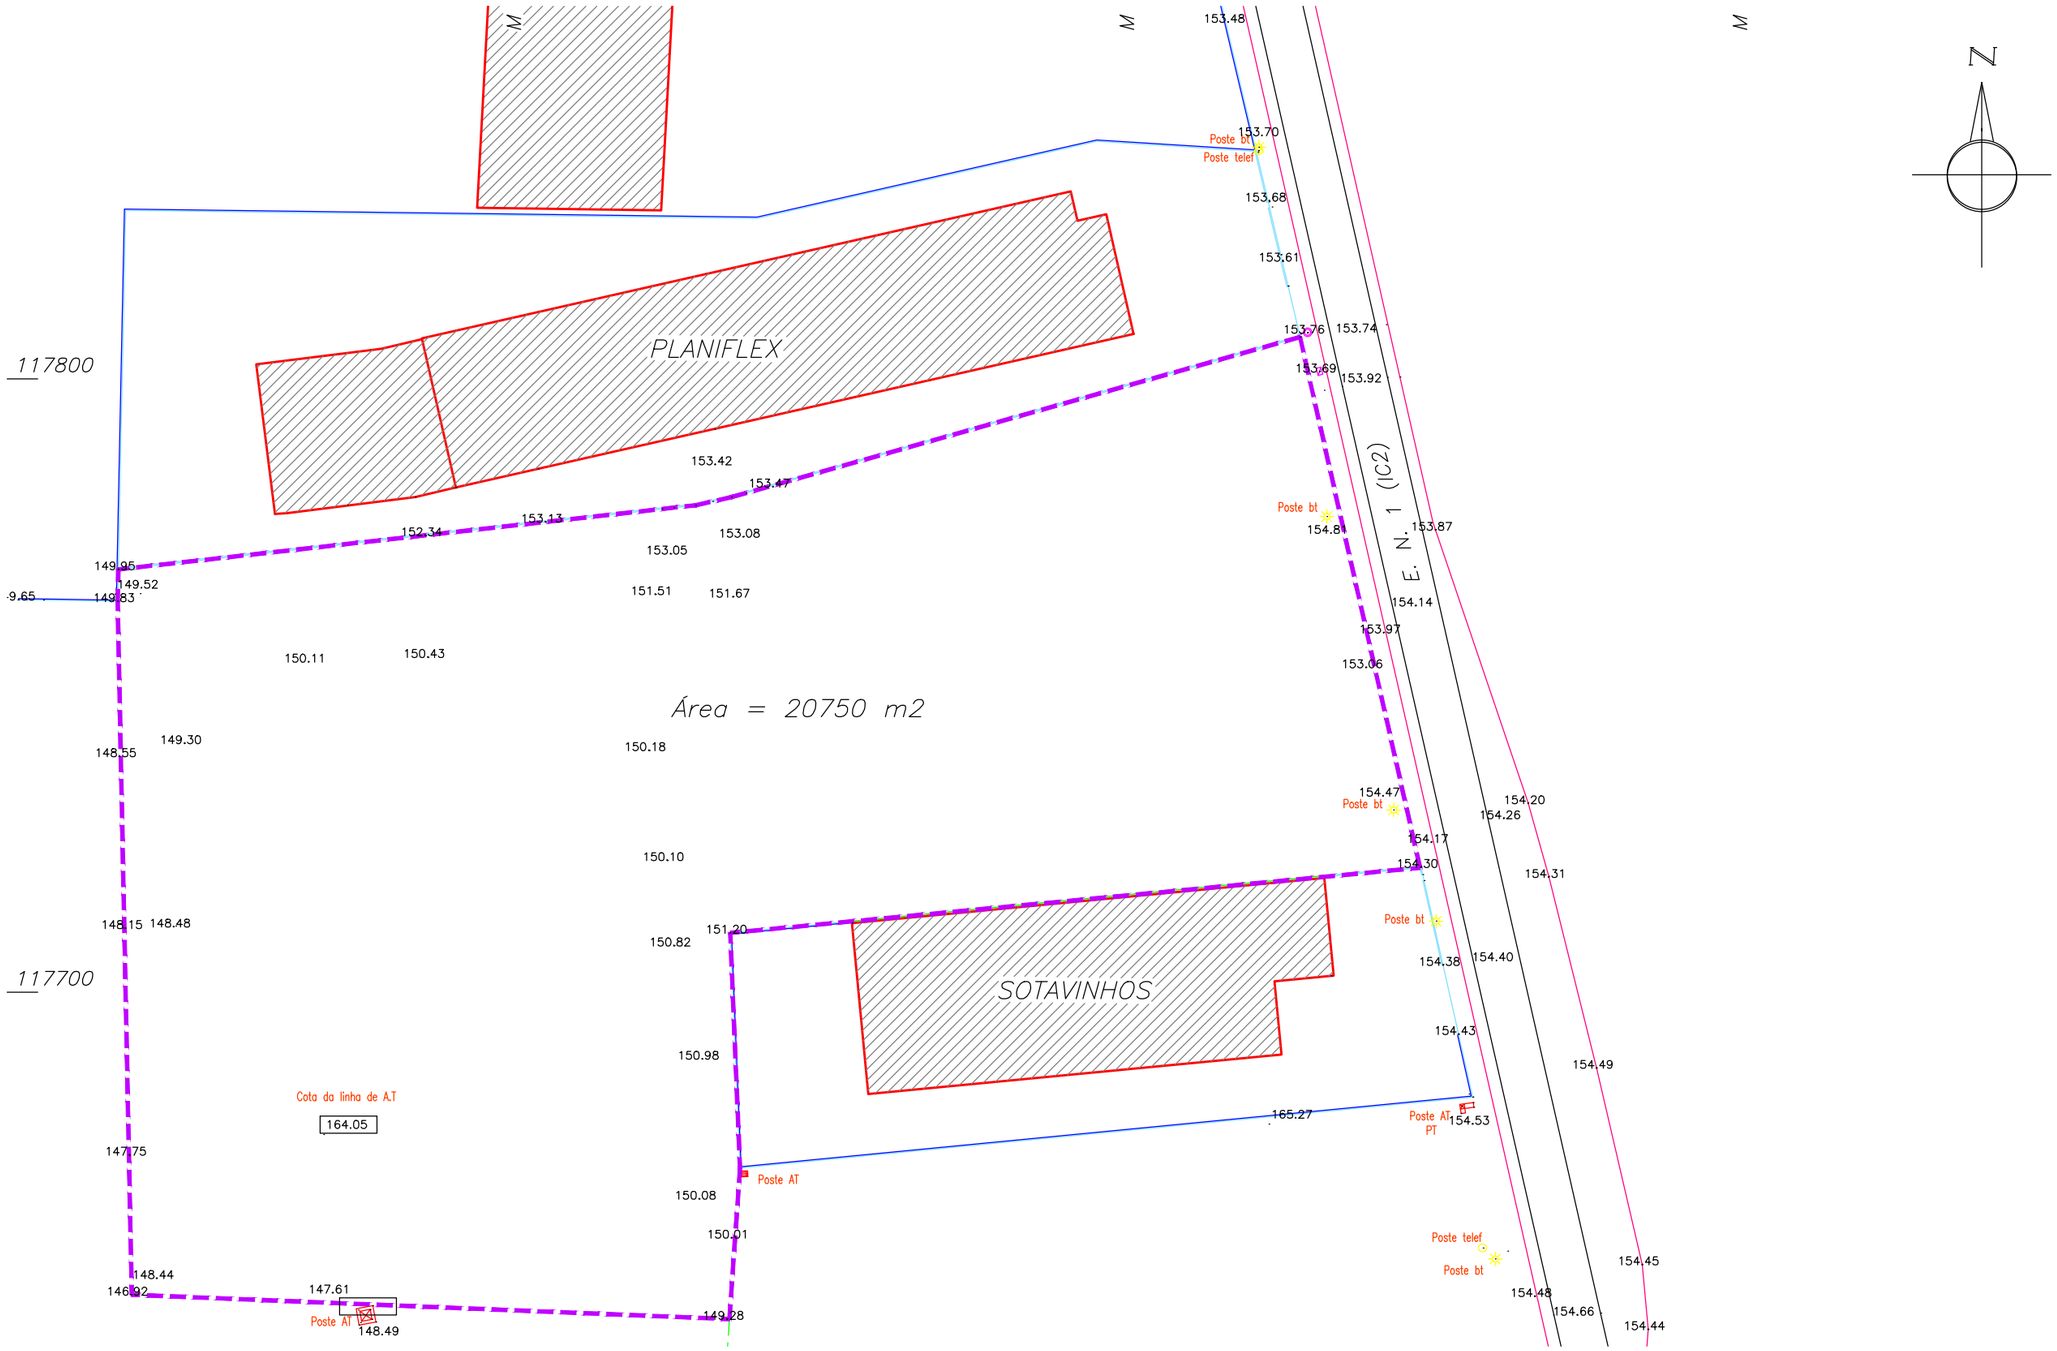
N
PLANIFLEX
SOTAVINHOS
117800
117700
Área = 20750 m2
E.N. 1 (IC2)
Poste bt
Poste telef
Poste AT
Poste AT PT
Cota da linha de A.T
164.05
153.48
153.70
153.68
153.61
153.76
153.74
153.69
153.92
153.42
153.47
153.13
152.34
153.08
153.05
151.51
151.67
149.95
149.52
149.83
9.65
150.11
150.43
149.30
148.55
150.18
150.10
148.15
148.48
151.20
150.82
150.98
150.08
150.01
149.28
147.75
148.44
146.92
147.61
148.49
154.84
153.87
154.14
153.97
153.06
154.47
154.20
154.26
154.17
154.30
154.31
154.38
154.40
154.43
154.49
165.27
154.53
154.45
154.48
154.66
154.44